


全体工区仮設計画図 2F

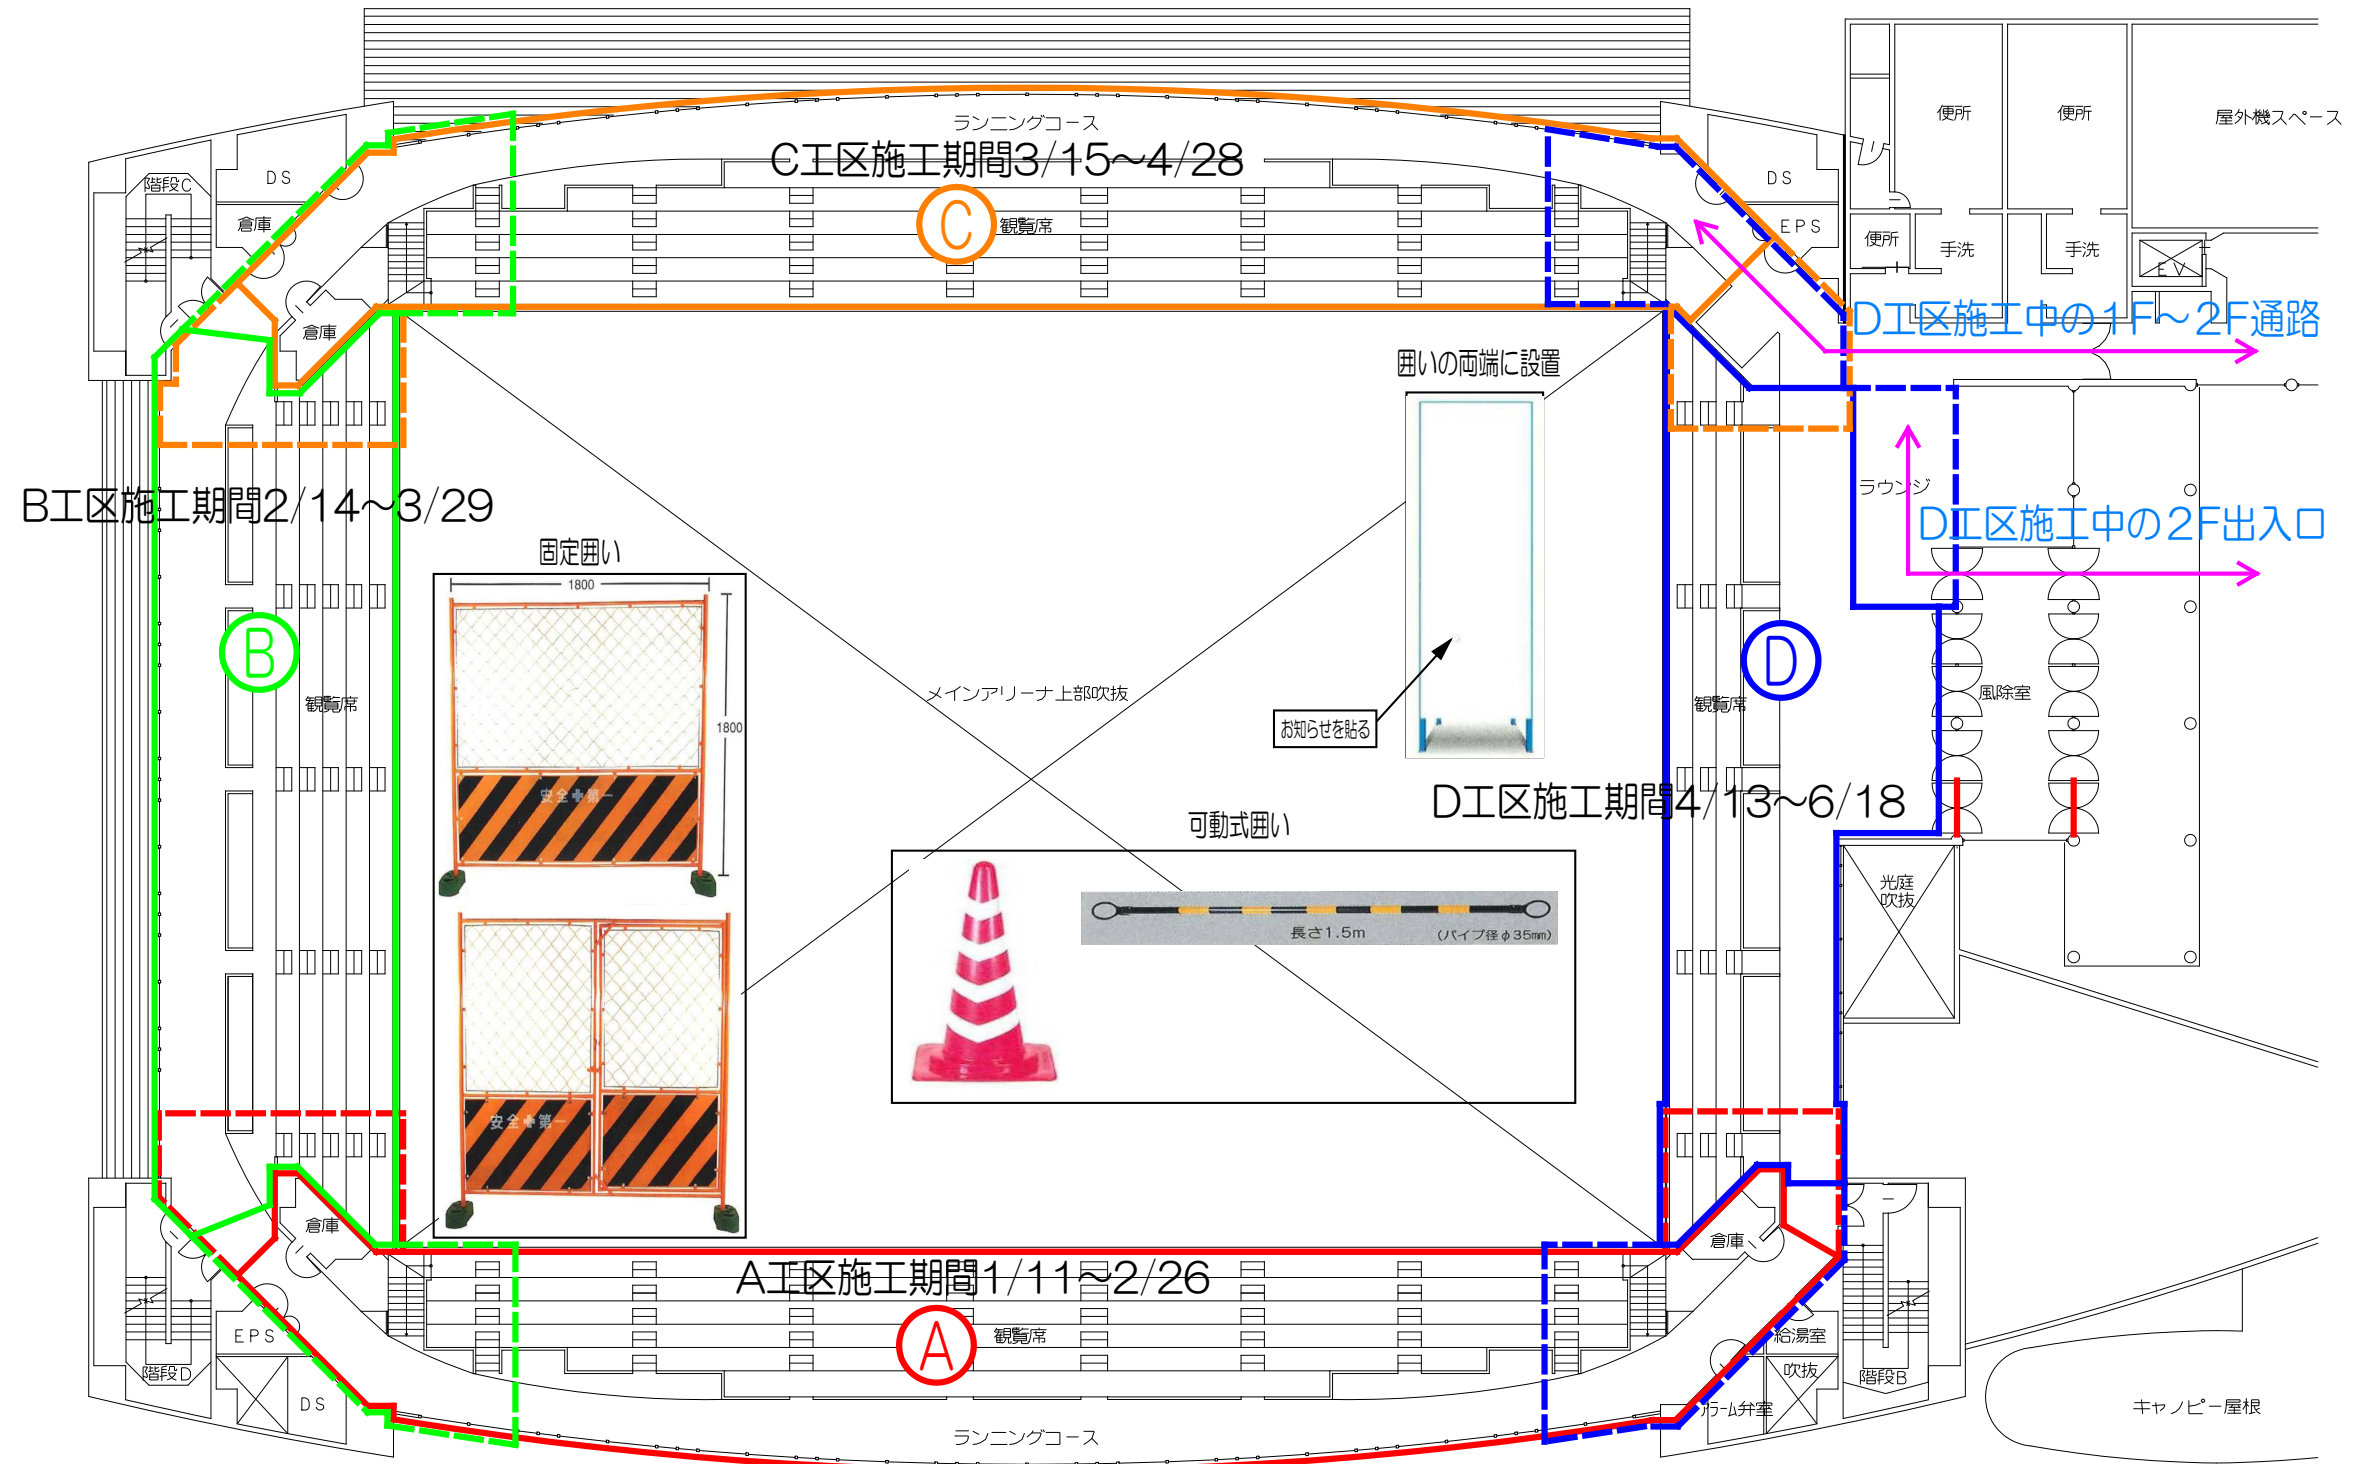

※各工区の作業中は固定囲いを設置していますので、通り抜けできません。

※各工区の作業中は観客席をシートで覆っているため、観客席の利用できません。

□ : 固定囲い

□ : 可動式囲い